


ДЕТАЛЬНИЙ ПЛАН ТЕРИТОРІЇ

Детальний план території, що включає земельні ділянки з кадастровими номерами 3522281500:02:000:7002, 3522281500:02:006:7669, 3522281500:02:006:7668, 3522281500:02:000:7545, 3522281500:02:006:7626, 3522281500:02:000:7544 з урахуванням зони впливу, розташованої в адміністративних межах Дмитрівської сільської ради Кропивницького району Кіровоградської області (за межами населеного пункту) з метою уточнення параметрів забудови


СХЕМА РОЗТАШУВАННЯ ЗЕМЕЛЬНИХ ДІЛЯНОК У ПЛАНУВАЛЬНІЙ СТРУКТУРІ ТЕРИТОРІЇ ТЕРИТОРІАЛЬНОЇ ГРОМАДИ

СИТУАЦІЙНА СХЕМА

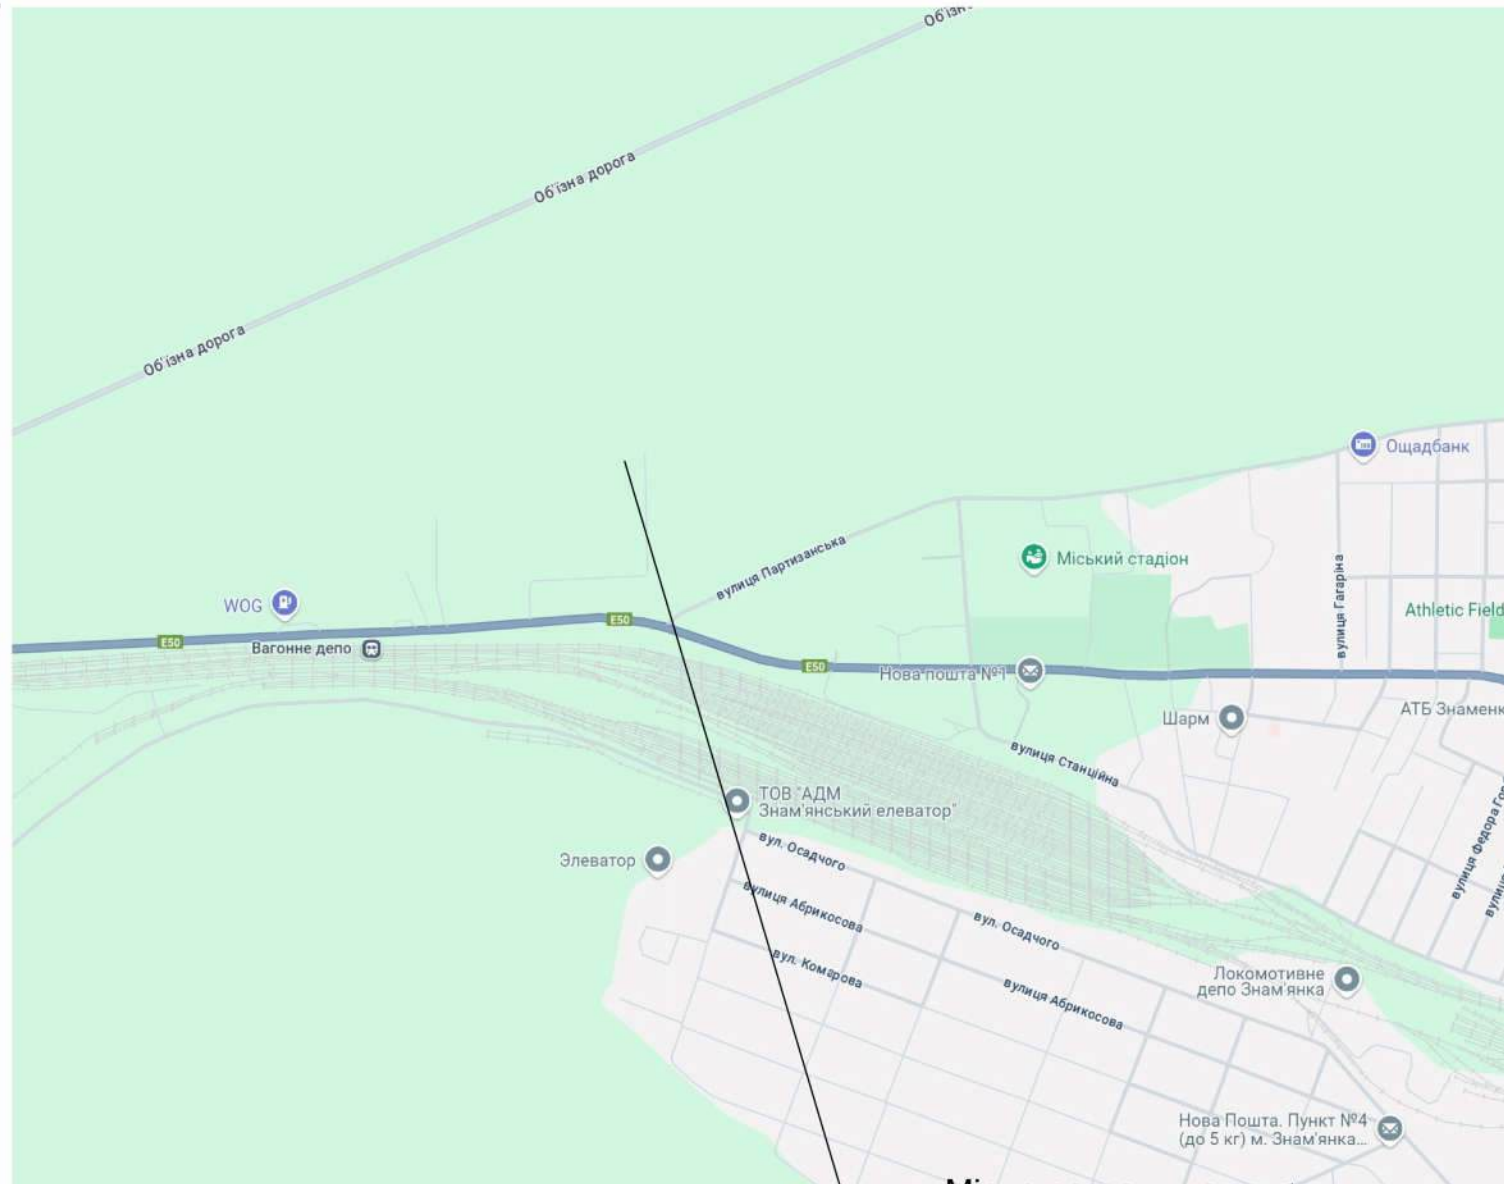

Місце розташування території

ВИКОПІЮВАННЯ З ПУБЛІЧНОЇ КАДАСТРОВОЇ КАРТИ

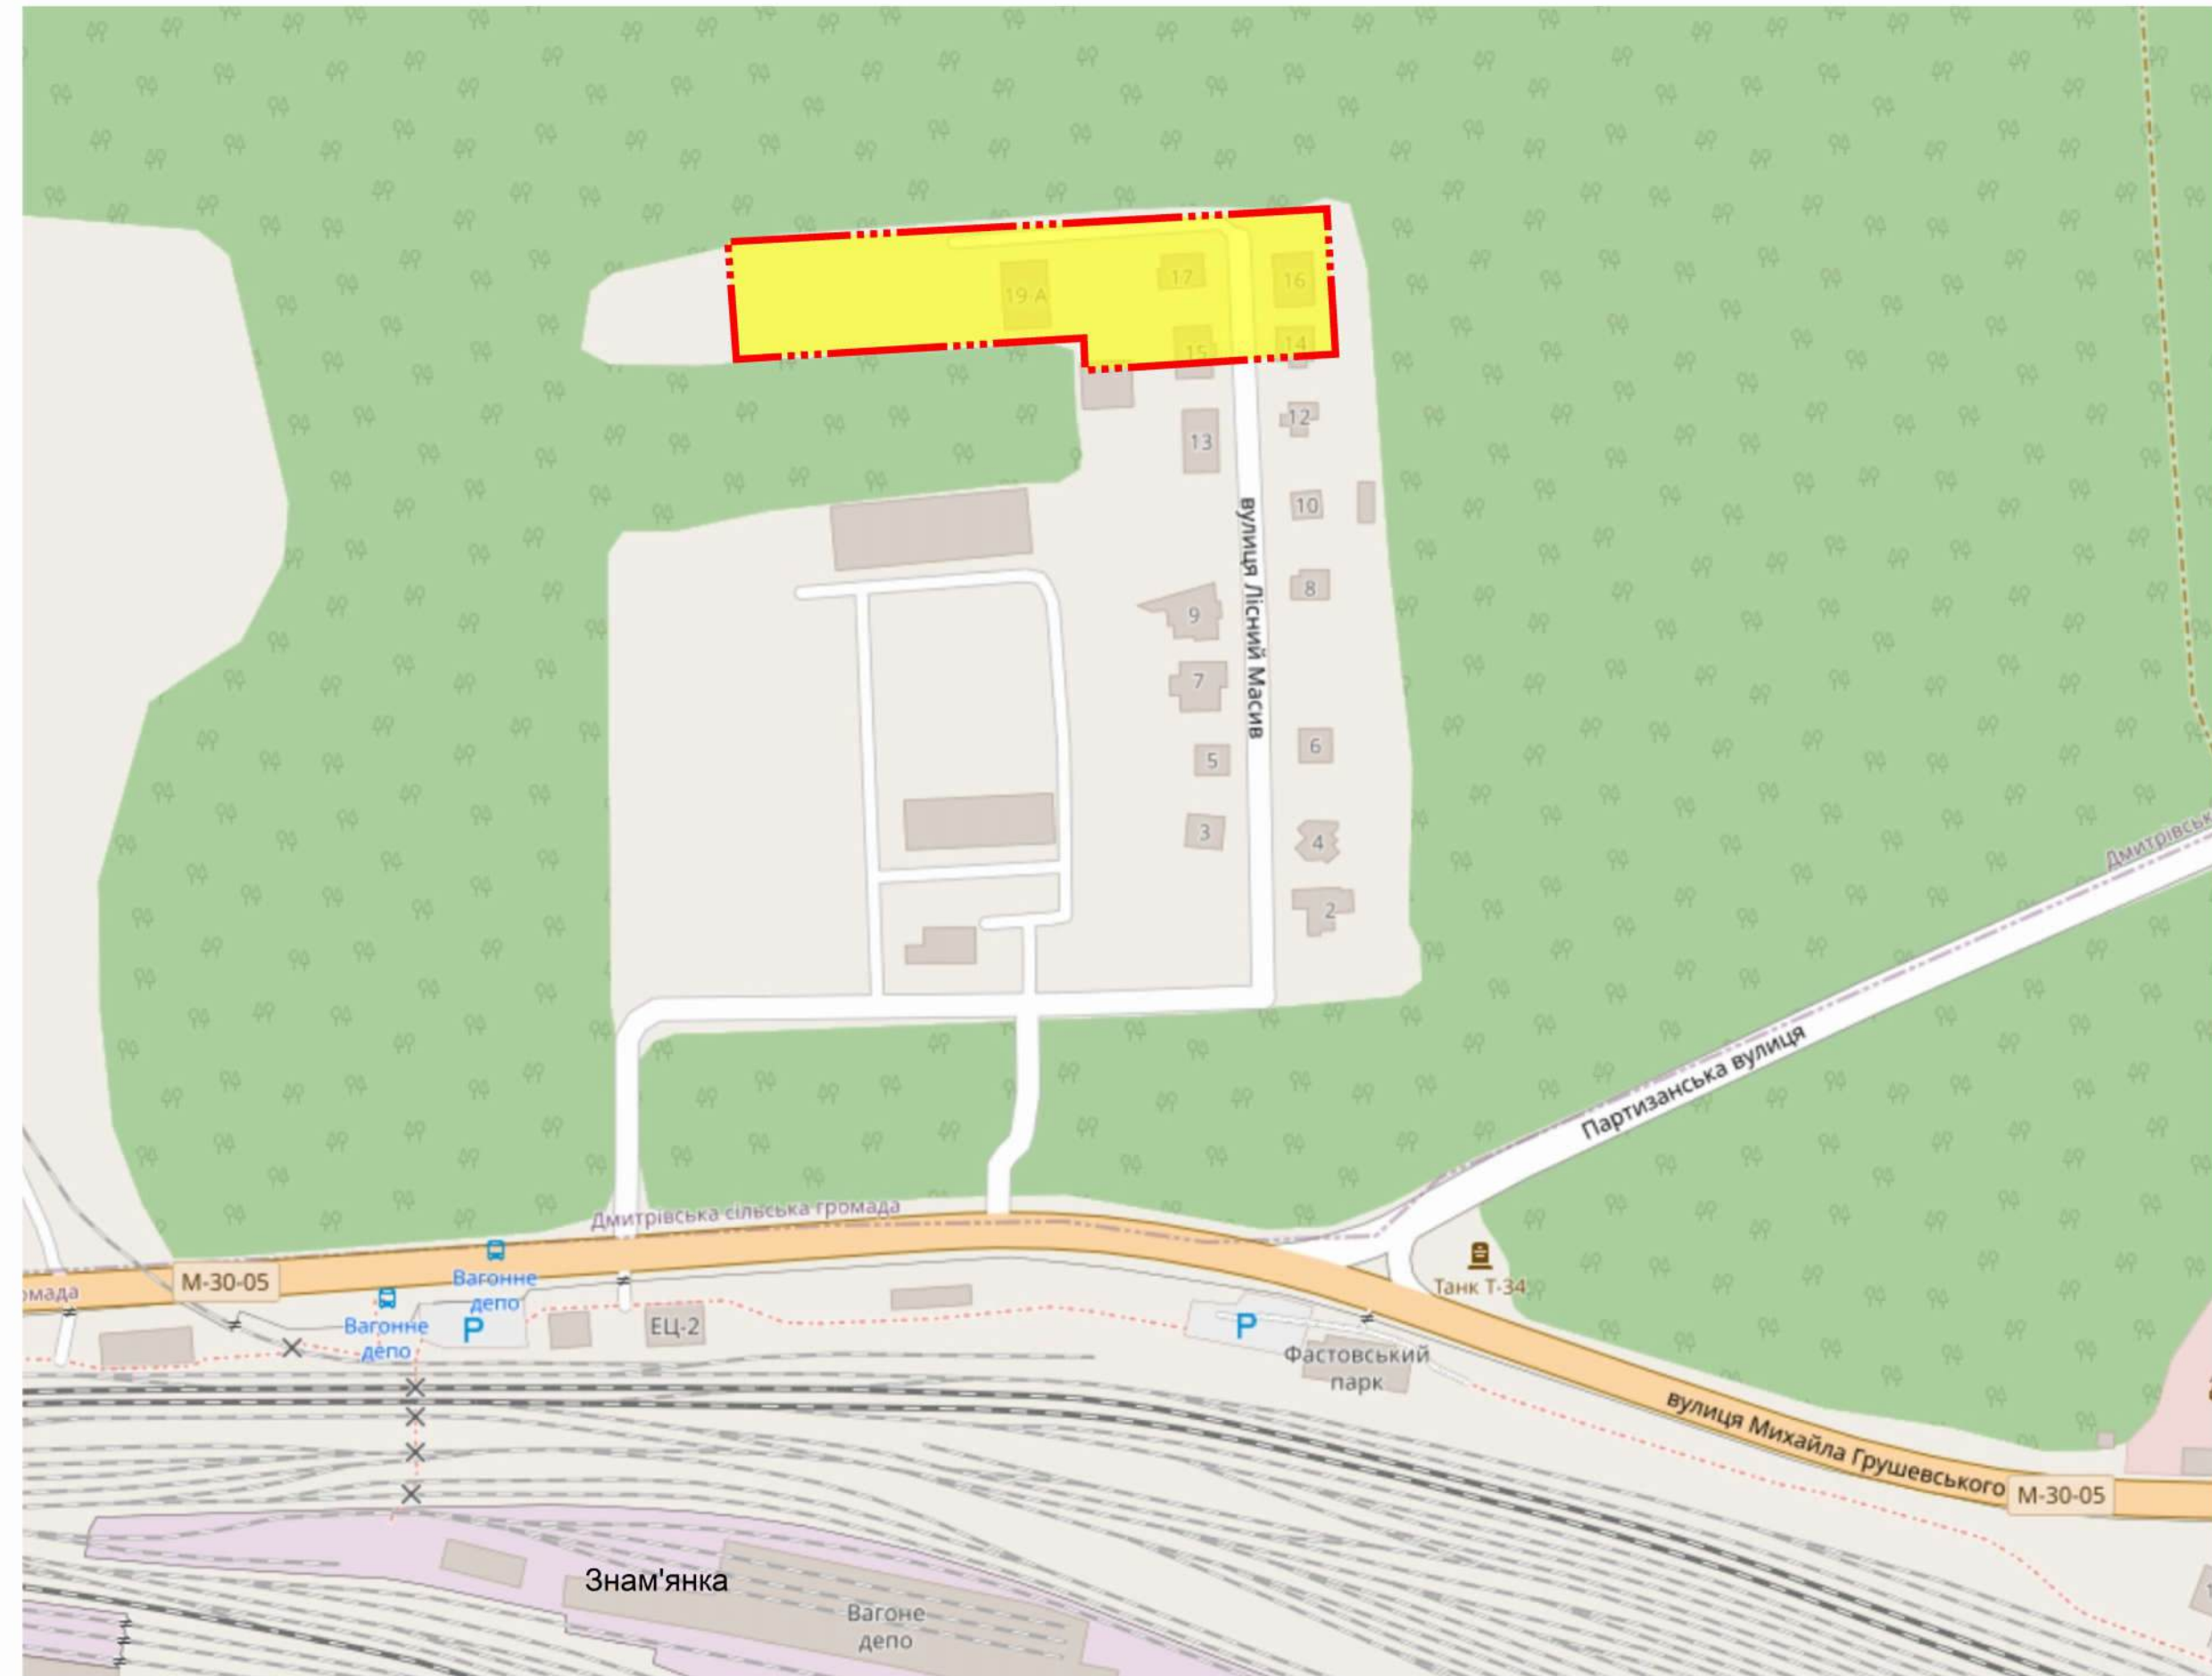

УМОВНІ ПОЗНАЧЕННЯ



Територія, на яку розроблено ДПТ @dpt_area



Вулиці та дороги населених пунктів @streets

16-2024-ДПТ						Дмитрівська сільська рада		
Змін.	Кільк.	Арк.	Недок.	Підпис	Дата	Детальний план території, що включає земельні ділянки з урахуванням зони впливу, розташованої в адміністративних межах Дмитрівської сільської ради з метою уточнення параметрів забудови	Стадія	Аркуш
ГАП	Литвин Г.						ДПТ	1
Розробив	Литвин Г.					Схема розташування земельних ділянок у планувальній структурі території територіальної громади	ФОП ЛИТВИН Г.М. м. Кропивницький	
Н. контр.	Литвин Г.							