



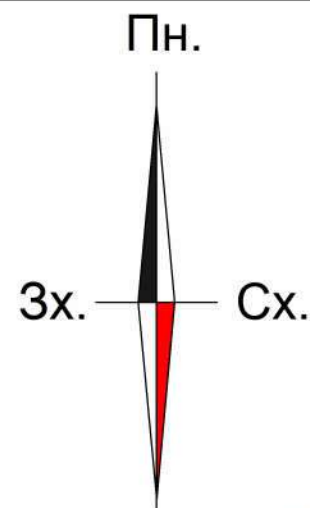

ДЕТАЛЬНИЙ ПЛАН ТЕРИТОРІЇ

Детальний план території, що включає земельні ділянки з кадастровими номерами 3522281500:02:000:7002, 3522281500:02:006:7669, 3522281500:02:006:7668, 3522281500:02:000:7545, 3522281500:02:006:7626, 3522281500:02:000:7544 з урахуванням зони впливу, розташованої в адміністративних межах Дмитрівської сільської ради Кропивницького району Кіровоградської області (за межами населеного пункту) з метою уточнення параметрів забудови

ПРОЕКТНИЙ ПЛАН ТА СХЕМА ПРОЕКТНИХ ОБМЕЖЕНЬ У ВИКОРИСТАННІ ЗЕМЕЛЬ. СХЕМА ТРАНСПОРТНОЇ МОБІЛЬНОСТІ ТА ІНФРАСТРУКТУРИ
М 1:500

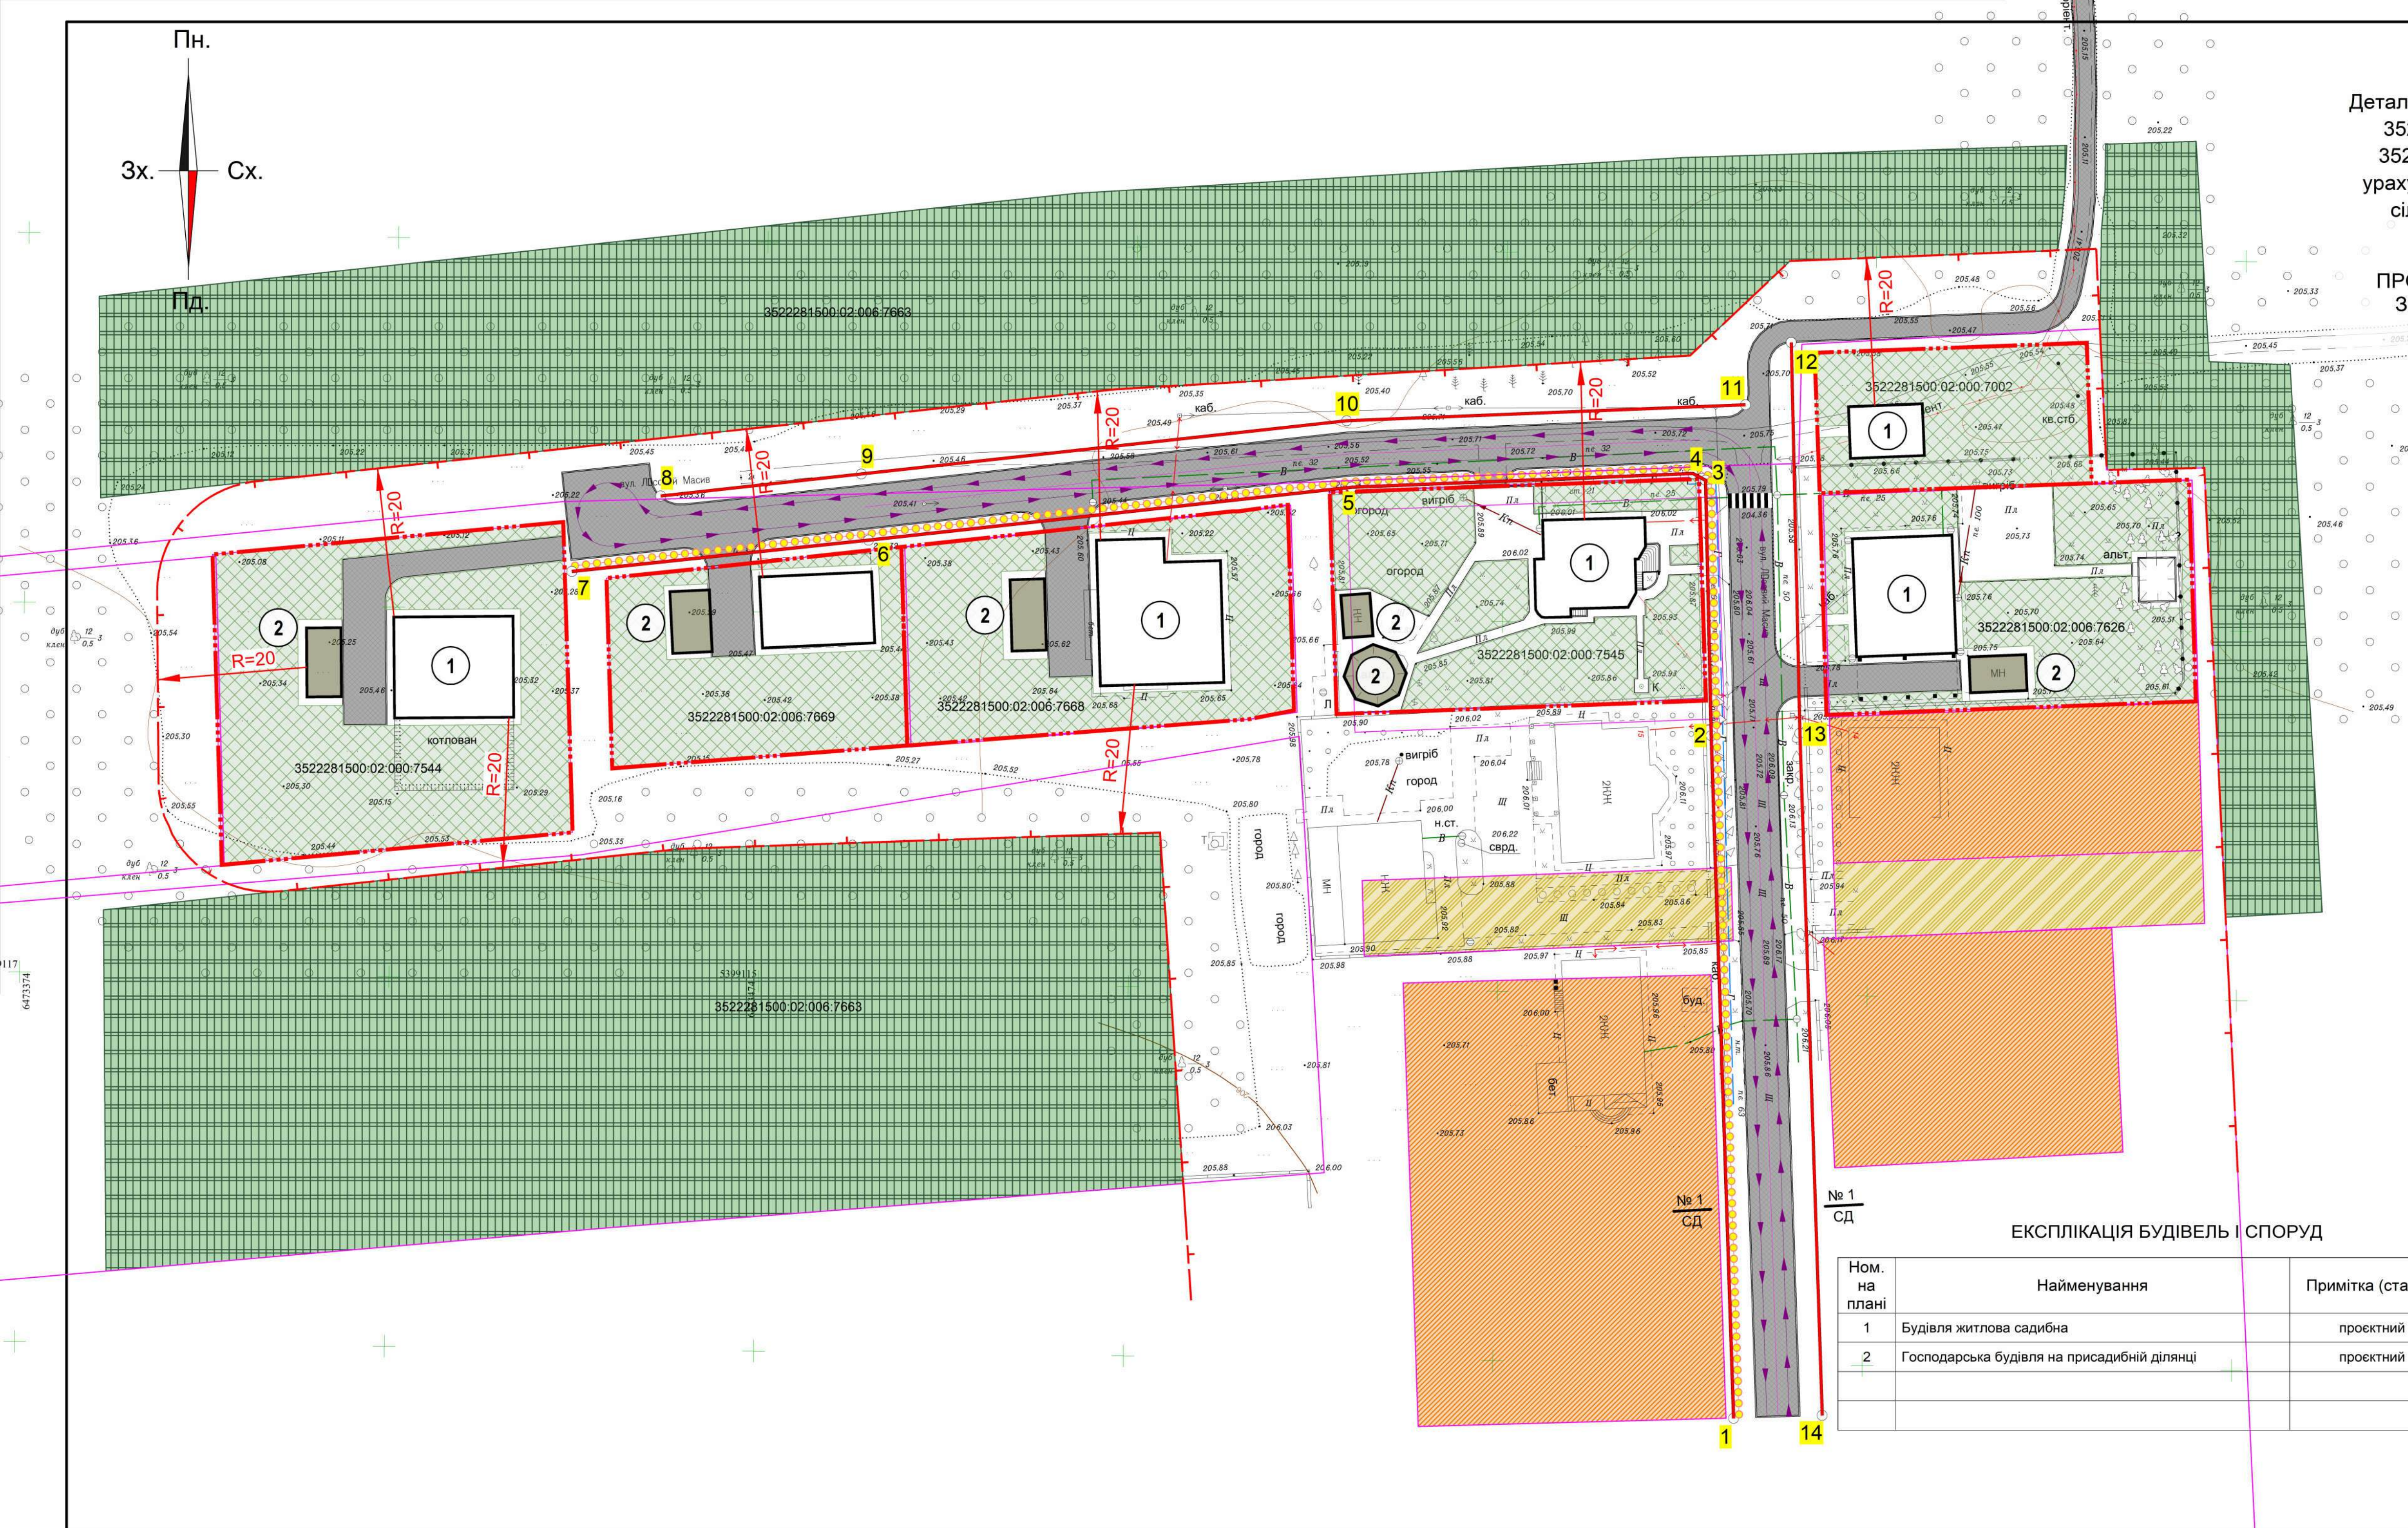

УМОВНІ ПОЗНАЧЕННЯ

- Територія, на яку розроблено ДПТ @dpt_area
- Функціональне використання територій існуюче @function_zoning_in території лісогосподарських підприємств та лісомисливських господарств
- Озеленення @green_pg
- Житлові будівлі @str_residential будівля житлова садибна
- Інші будівлі та споруди @str_other господарська будівля на присадибній ділянці
- Будівлі та споруди транспорту @str_transport тверде покриття для проїзду автотранспорту
- Будівлі та споруди транспорту @str_transport пішохідні майдани, тротуари, пішохідні зони
- Функціональне використання територій існуюче @function_zoning_in території житлової садибної забудови
- Функціональне використання територій існуюче @function_zoning_in території під ріллею та перелогами
- Протипожежні відстані від будинків і споруд @protect_zones
- Території в червоних лініях @areas_in_red_lines
- Номер по експлікації
- Вісь вулиці
- Напрямок руху авто
- Мережа доріжок @trails
- Номер поперечного профілю вулиці
- Координовані кути
- Місце паркування автотранспорту
- Наземний пішохідний перехід

ЕКСПЛІКАЦІЯ БУДІВЕЛЬ І СПОРУД

Ном. на плані	Найменування	Примітка (статус)
1	Будівля житлова садибна	проектний
2	Господарська будівля на присадибній ділянці	проектний

						16-2024-ДПТ			
						Дмитрівська сільська рада			
Змін.	Кільк.	Арк.	Недок.	Підпис	Дата	Детальний план території, що включає земельні ділянки з урахуванням зони впливу, розташованої в адміністративних межах Дмитрівської сільської ради з метою уточнення параметрів забудови	Стадія	Аркуш	Аркушів
ГАП				Литвин Г.			ДПТ	3	
Розробив				Литвин Г.		Проектний план та схема проектних обмежень у використанні земель. Схема транспортної мобільності та інфраструктури. М 1:500	ФОП ЛИТВИН Г.М. м. Кропивницький		
Н. контр.				Литвин Г.					