



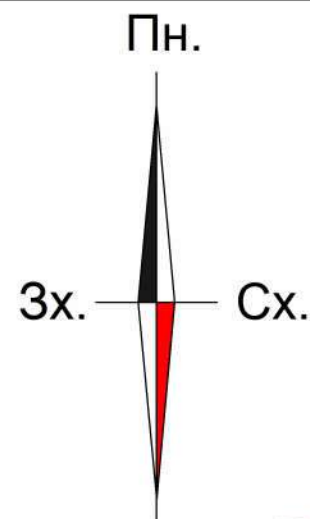

ДЕТАЛЬНИЙ ПЛАН ТЕРИТОРІЇ

Детальний план території, що включає земельні ділянки з кадастровими номерами 3522281500:02:000:7002, 3522281500:02:006:7669, 3522281500:02:006:7668, 3522281500:02:000:7545, 3522281500:02:006:7626, 3522281500:02:000:7544 з урахуванням зони впливу, розташованої в адміністративних межах Дмитрівської сільської ради Кропивницького району Кіровоградської області (за межами населеного пункту) з метою уточнення параметрів забудови

СХЕМА ІНЖЕНЕРНОГО ЗАБЕЗПЕЧЕННЯ ТЕРИТОРІЇ М 1:500

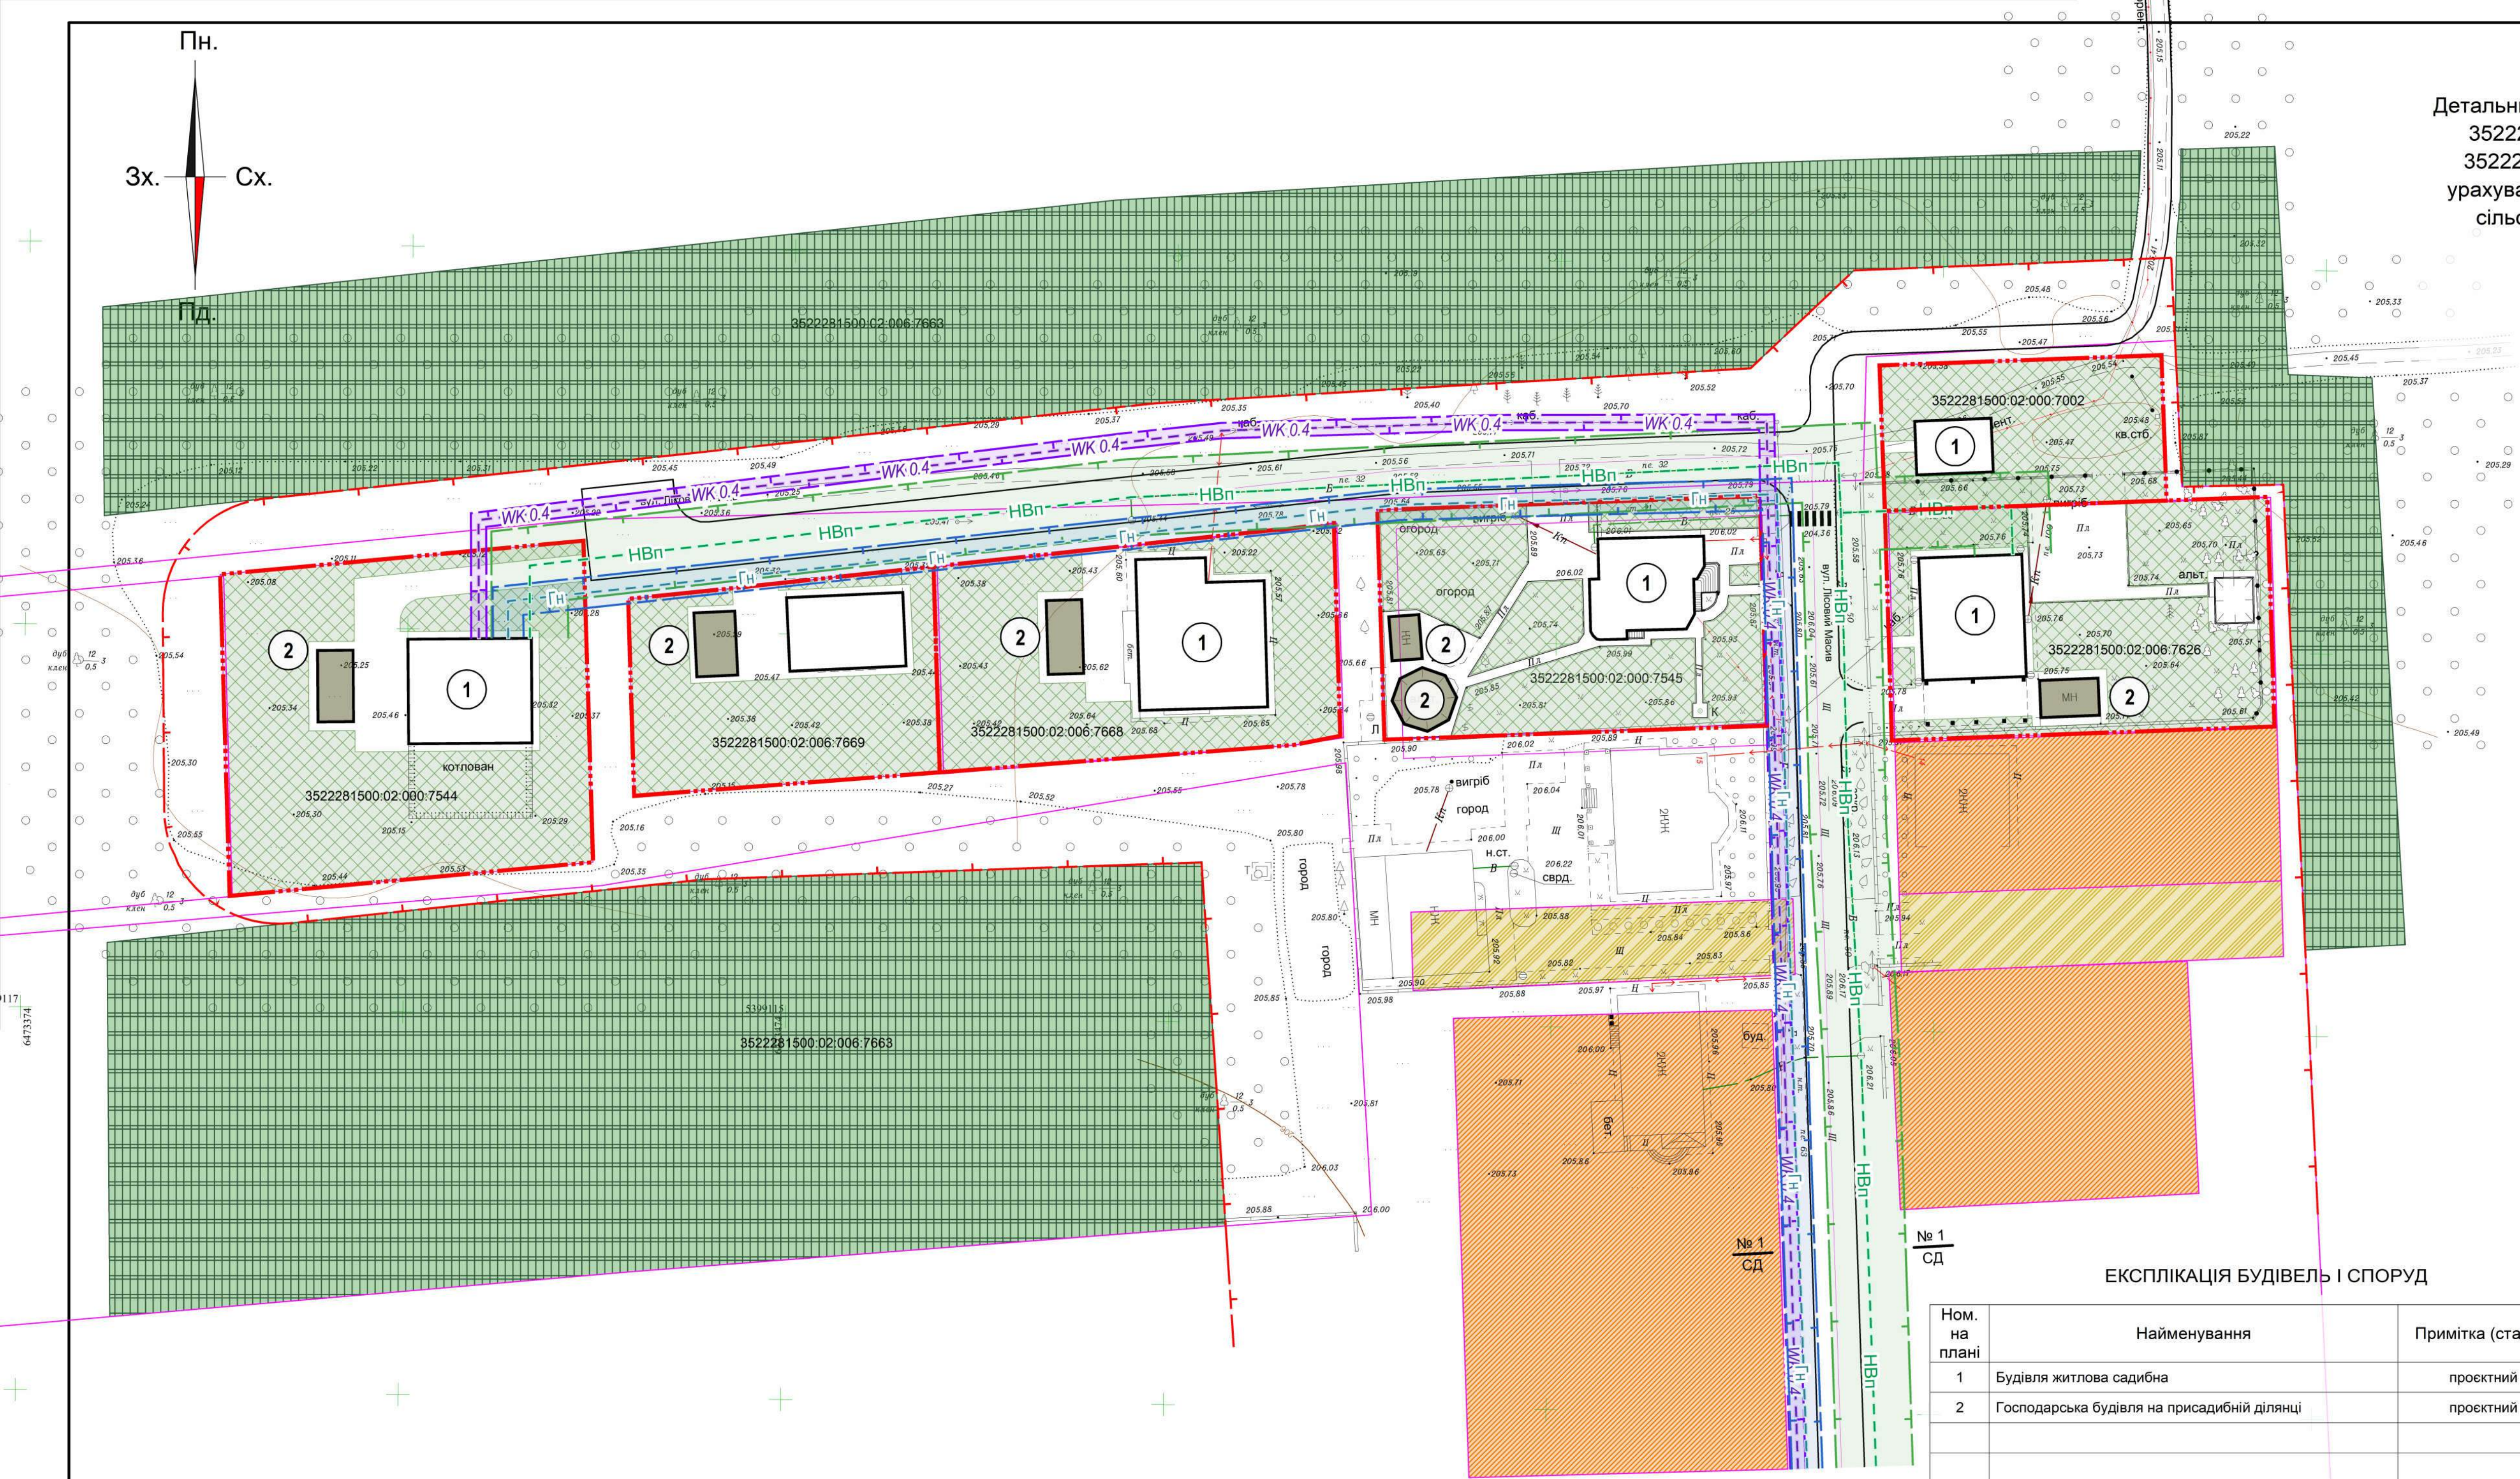

УМОВНІ ПОЗНАЧЕННЯ

- Територія, на яку розроблено ДПТ @dpt_area
- Функціональне використання території існуюче @function_zoning_in території лісогосподарських підприємств та лісомисливських господарств
- Озеленення @green_pg
- Житлові будівлі @str_residential будівля житлова садибна
- Інші будівлі та споруди @str_other господарська будівля на присадибній ділянці
- Будівлі та споруди транспорту @str_transport тверде покриття для проїзду автотранспорту
- Будівлі та споруди транспорту @str_transport пішохідні майдани, тротуари, пішохідні зони
- Функціональне використання території існуюче @function_zoning_in території житлової садибної забудови
- Функціональне використання території існуюче @function_zoning_in території під ріллею та перелогами
- Протипожежні відстані від будинків і споруд @protect_zones
- Номер по експлікації
- Вісь вулиці
- Номер поперечного профілю вулиці
- Місцеві водопроводи питного водопостачання @water_supply
- Розподільні газопроводи @local_gas_pipes
- Лінії місцевих електромереж @local_power_lines
- Охоронна зона водопровідної мережі @protect_zones
- Охоронна зона газопроводу @protect_zones
- Охоронна зона об'єктів енергетики @protect_zones

ЕКСПЛІКАЦІЯ БУДІВЕЛЬ І СПОРУД

Ном. на плані	Найменування	Примітка (статус)
1	Будівля житлова садибна	проектний
2	Господарська будівля на присадибній ділянці	проектний

16-2024-ДПТ						Дмитрівська сільська рада			
Змін.	Кільк.	Арк.	Недок.	Підпис	Дата	Детальний план території, що включає земельні ділянки з урахуванням зони впливу, розташованої в адміністративних межах Дмитрівської сільської ради з метою уточнення параметрів забудови	Стадія	Аркуш	Аркушів
ГАП	Литвин Г.						ДПТ	5	
Розробив	Литвин Г.								
Н. контр.	Литвин Г.					Схема інженерного забезпечення території М 1:500	ФОП ЛИТВИН Г.М. м. Кропивницький		